



Chrezzgass / Strählgass

Erneuerung

Normalprofile 1:50

Bauprojekt


Plan-Nr.	1597.207	Änderungen
Auftrag-Nr.	1100.1597	a
Format	84 x 30	b
Gezeichnet	KR	c
Freigegeben	14.09.2023 / Er	d
		e



Dipl. Ingenieur ETH/SIA
Pat. Ingenieur-Geometer



Normalprofil 1:50 Strählgass

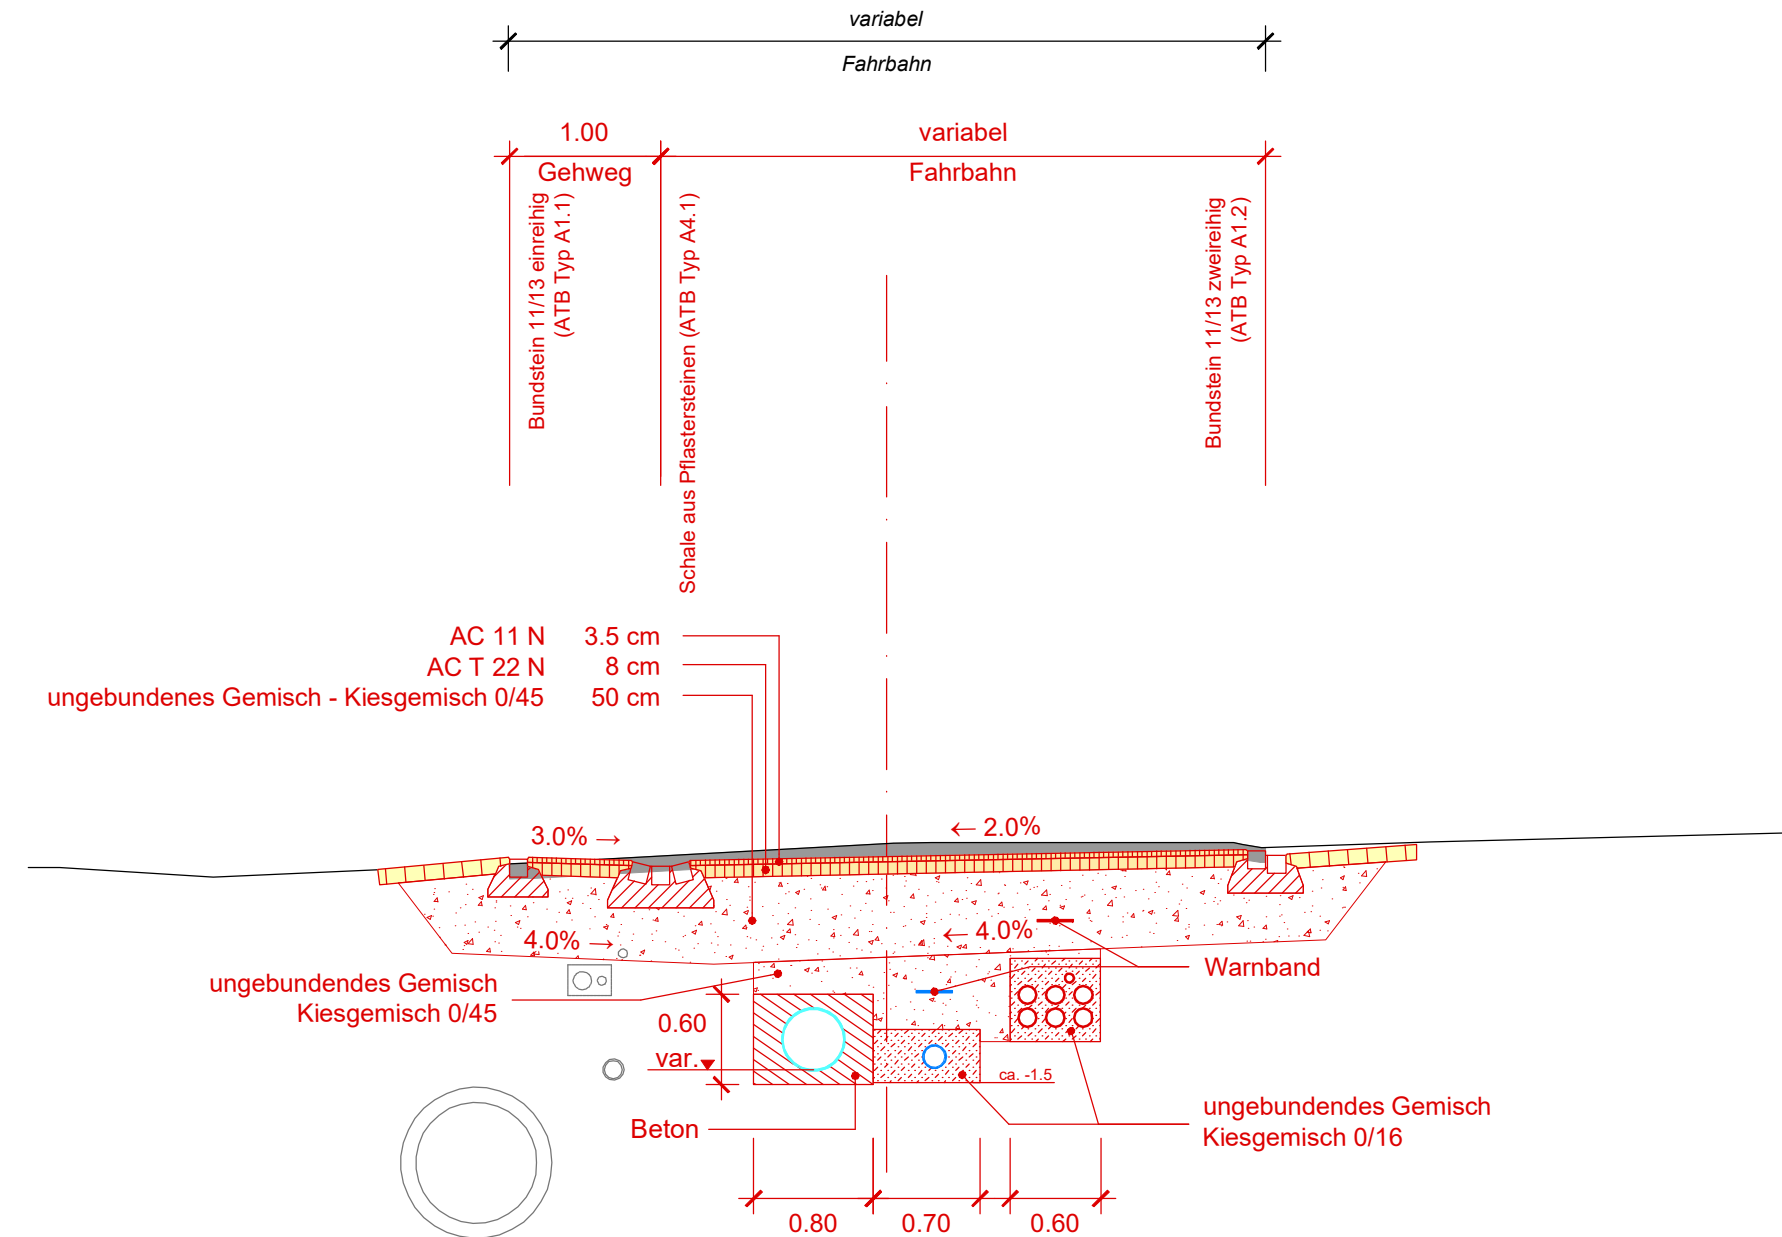

best. Schmutzwasser
SBR 600


best. EW
best. Wasser GG 120
best. Swisscom

proj. Sauberabwasser
PP 400

proj. Wasser
PE 160

proj. EW
6 x KR120, 1 x KR60

Normalprofil 1:50 Chrezzgass

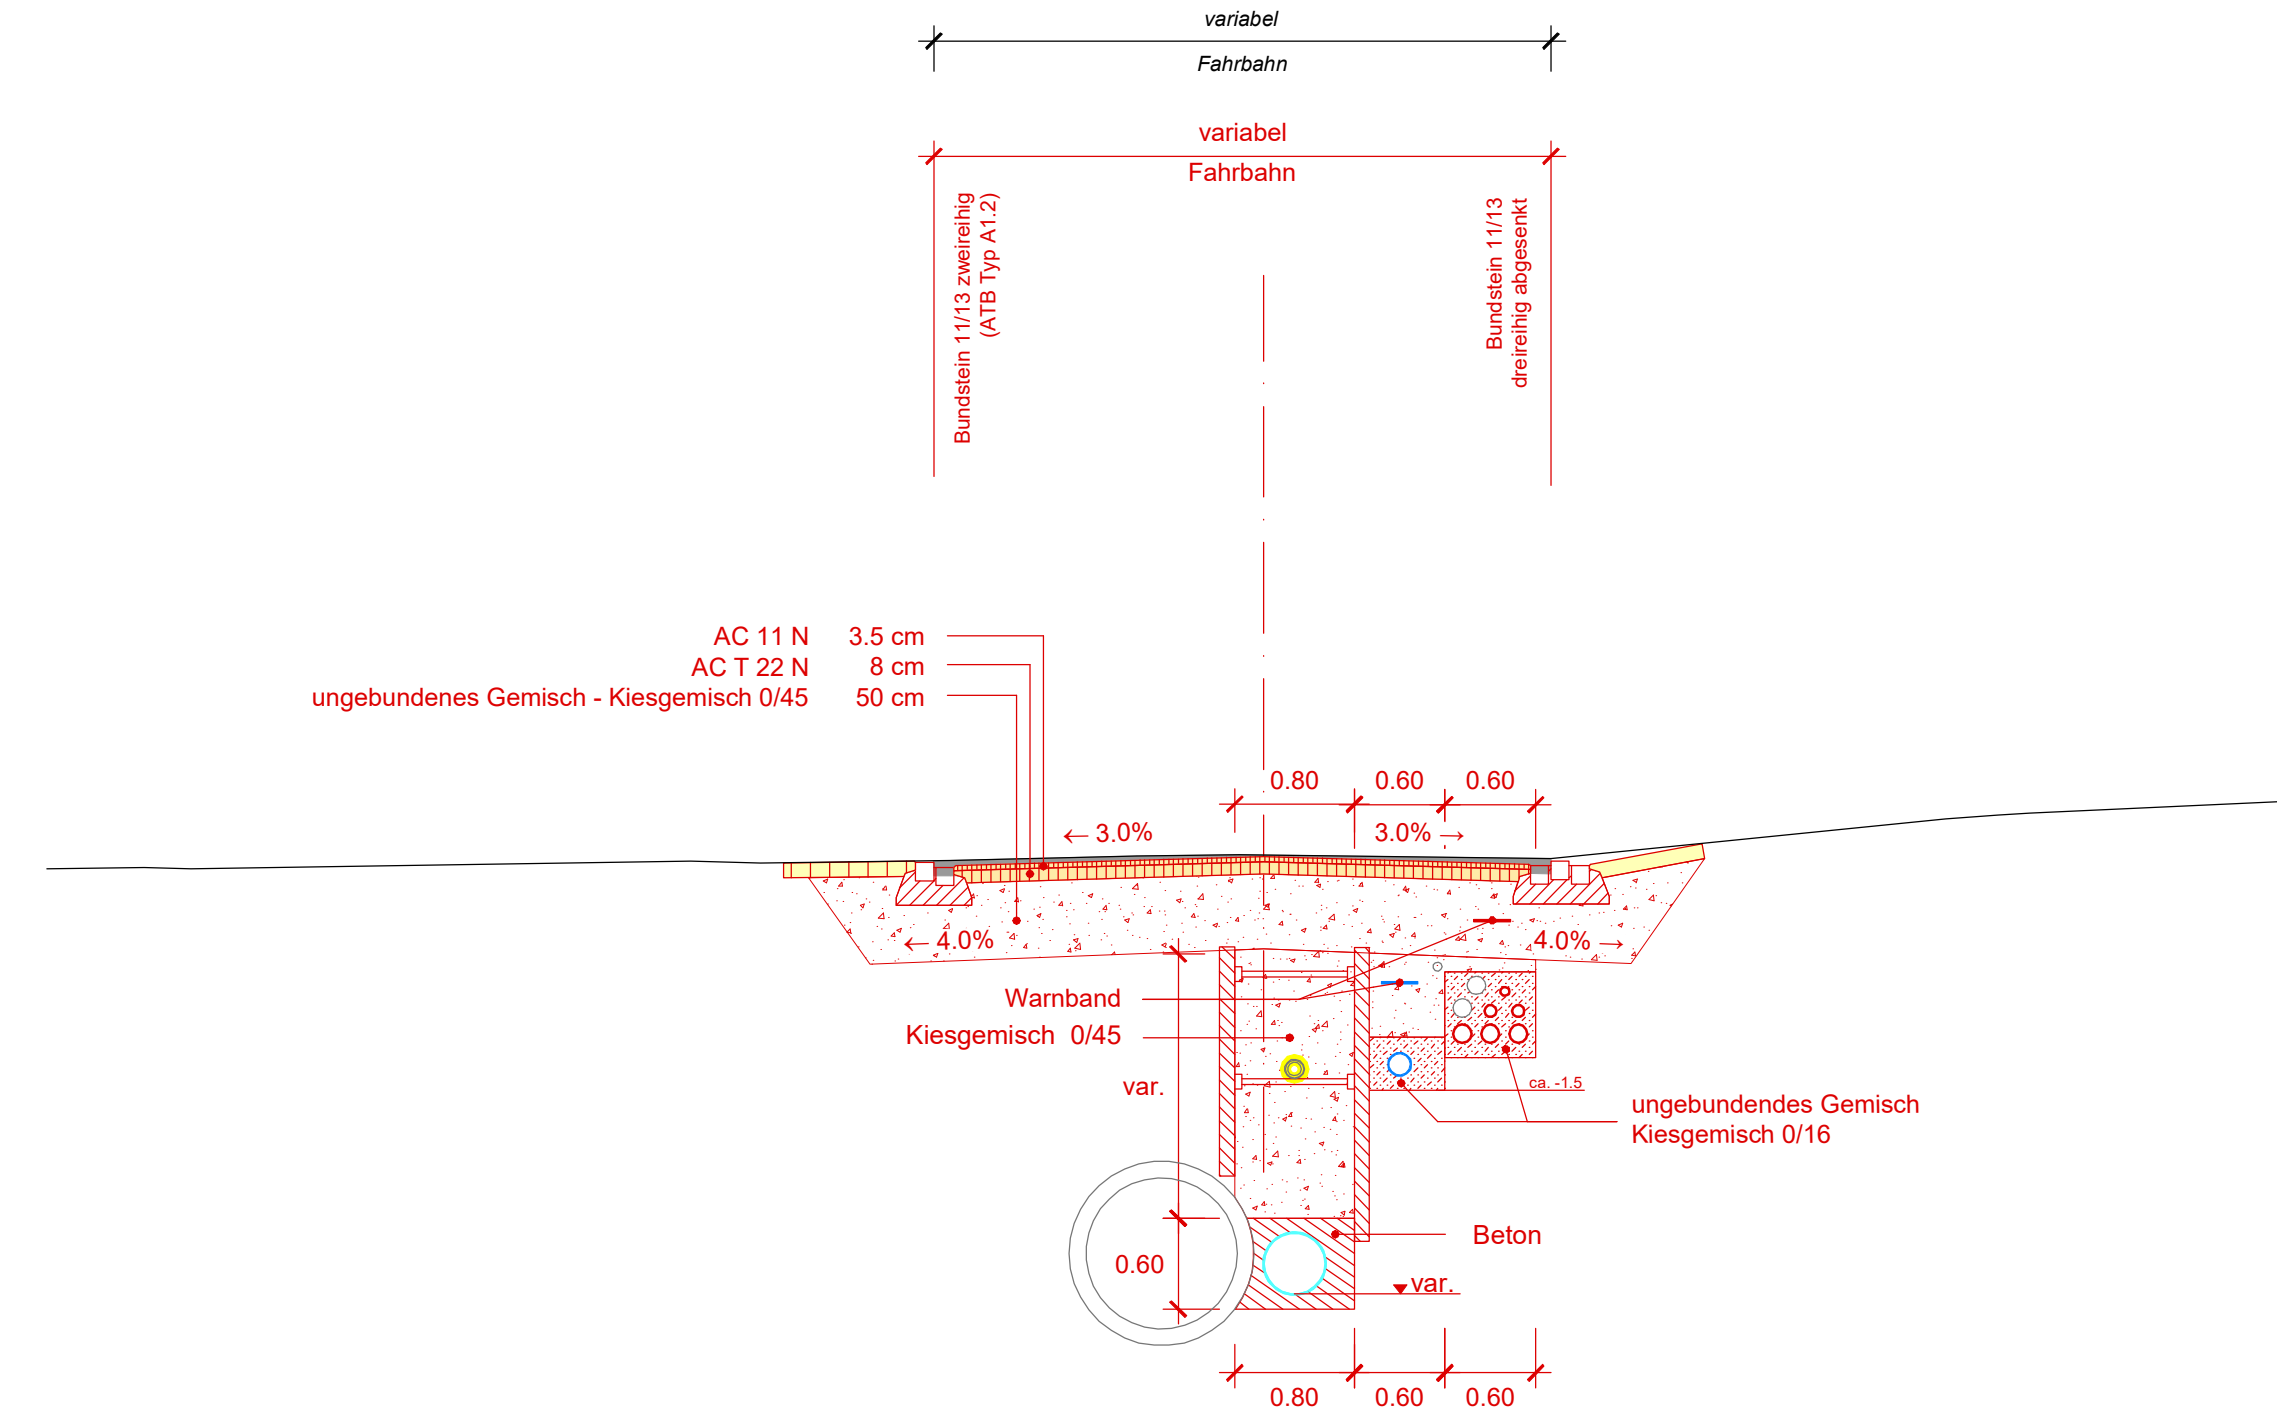

best. Schmutzwasser
SBR 1000

best. Wasser GG 90
(Abbruch)
proj. Sauberabwasser
PP 400

proj. Wasser
PE 160

best. Swisscom
proj. EW 3 x KR120,
1 x KR80, 1 x KR60
best. EW 2 x KR120