Kanton Aargau
Gemeinde Birmenstorf

# Chrezgass / Strählgass

## Erneuerung

Situation Werkleitungen Chrezgass 1:200

**Bauprojekt**

| | |
|---|---|
| Plan-Nr. | 1597.251a |
| Auftrag-Nr: | 1100.1597 |
| Format | 126 x 30 |
| Gezeichnet | KR / JE |
| Freigegeben | 14.09.2023 / Er |

| Änderungen | | |
|---|---|---|
| a | Wasserleitung | 22.09.2023 / Hi |
| b | | |
| c | | |
| d | | |
| e | | |


STEINMANN INGENIEURE UND PLANER AG

Dipl. Ingenieur ETH/SIA
Pat. Ingenieur-Geometer SGS

Aarauerstrasse 69 5200 Brugg Tel 056 441 16 16 Fax 056 442 56 00 brugg@steinmann-ing.ch


## Legende:

*bestehend:*

Gebäude — Belag

projektiert:

Belag — Randabschluss

## Werkleitungen:

| Medium | bestehend | projektiert |
|---|---|---|
| Schmutzabwasser | | |
| Sauberabwasser | | |
| Wasser | | |
| EW | | |
| Swisscom | | |
| upc | | |
| Gas | | |

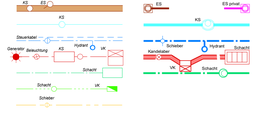


**Plangrundlage**

□ Auszug Amtliche Vermessung vom 10.05.2023, Typ:

- AV93 Birmenstorf 1:250
- LV95

**Gewässerschutzbereich üB**
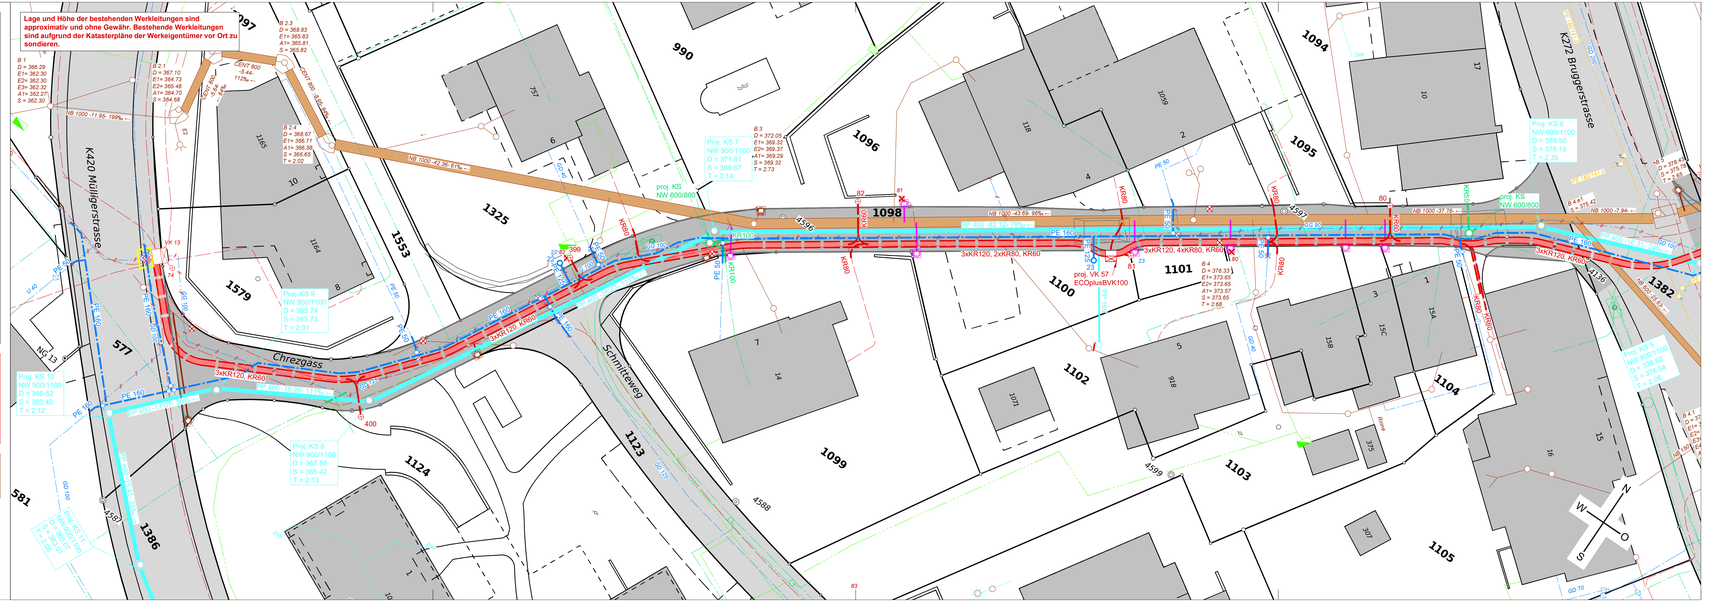
Anforderungen an die Dichtheitsprüfung (mit Wasser oder Luft) siehe SIA Norm 190, Ausgabe 2017