



Patrick Rüdüsüli Architekten GmbH
 dipl. Architekten ETH FH SIA
 Badstrasse 11 | 54008 Emmetbaden
 T +41 56 520 70 50
 www.ruedisuli.com
 info@ruedisuli.com

Gestaltungsplanrevision TH Birmenstorf


Situation

Gestaltungsplan

PL Nr.	2203.200
Mst.	1:500
Gez.	re
Datum	08.11.2022
Rev.	
Format	A3
m ü.M.	+/- 0.00 = 376.25

Legend:

- Bestand
- Abbruch
- Neu

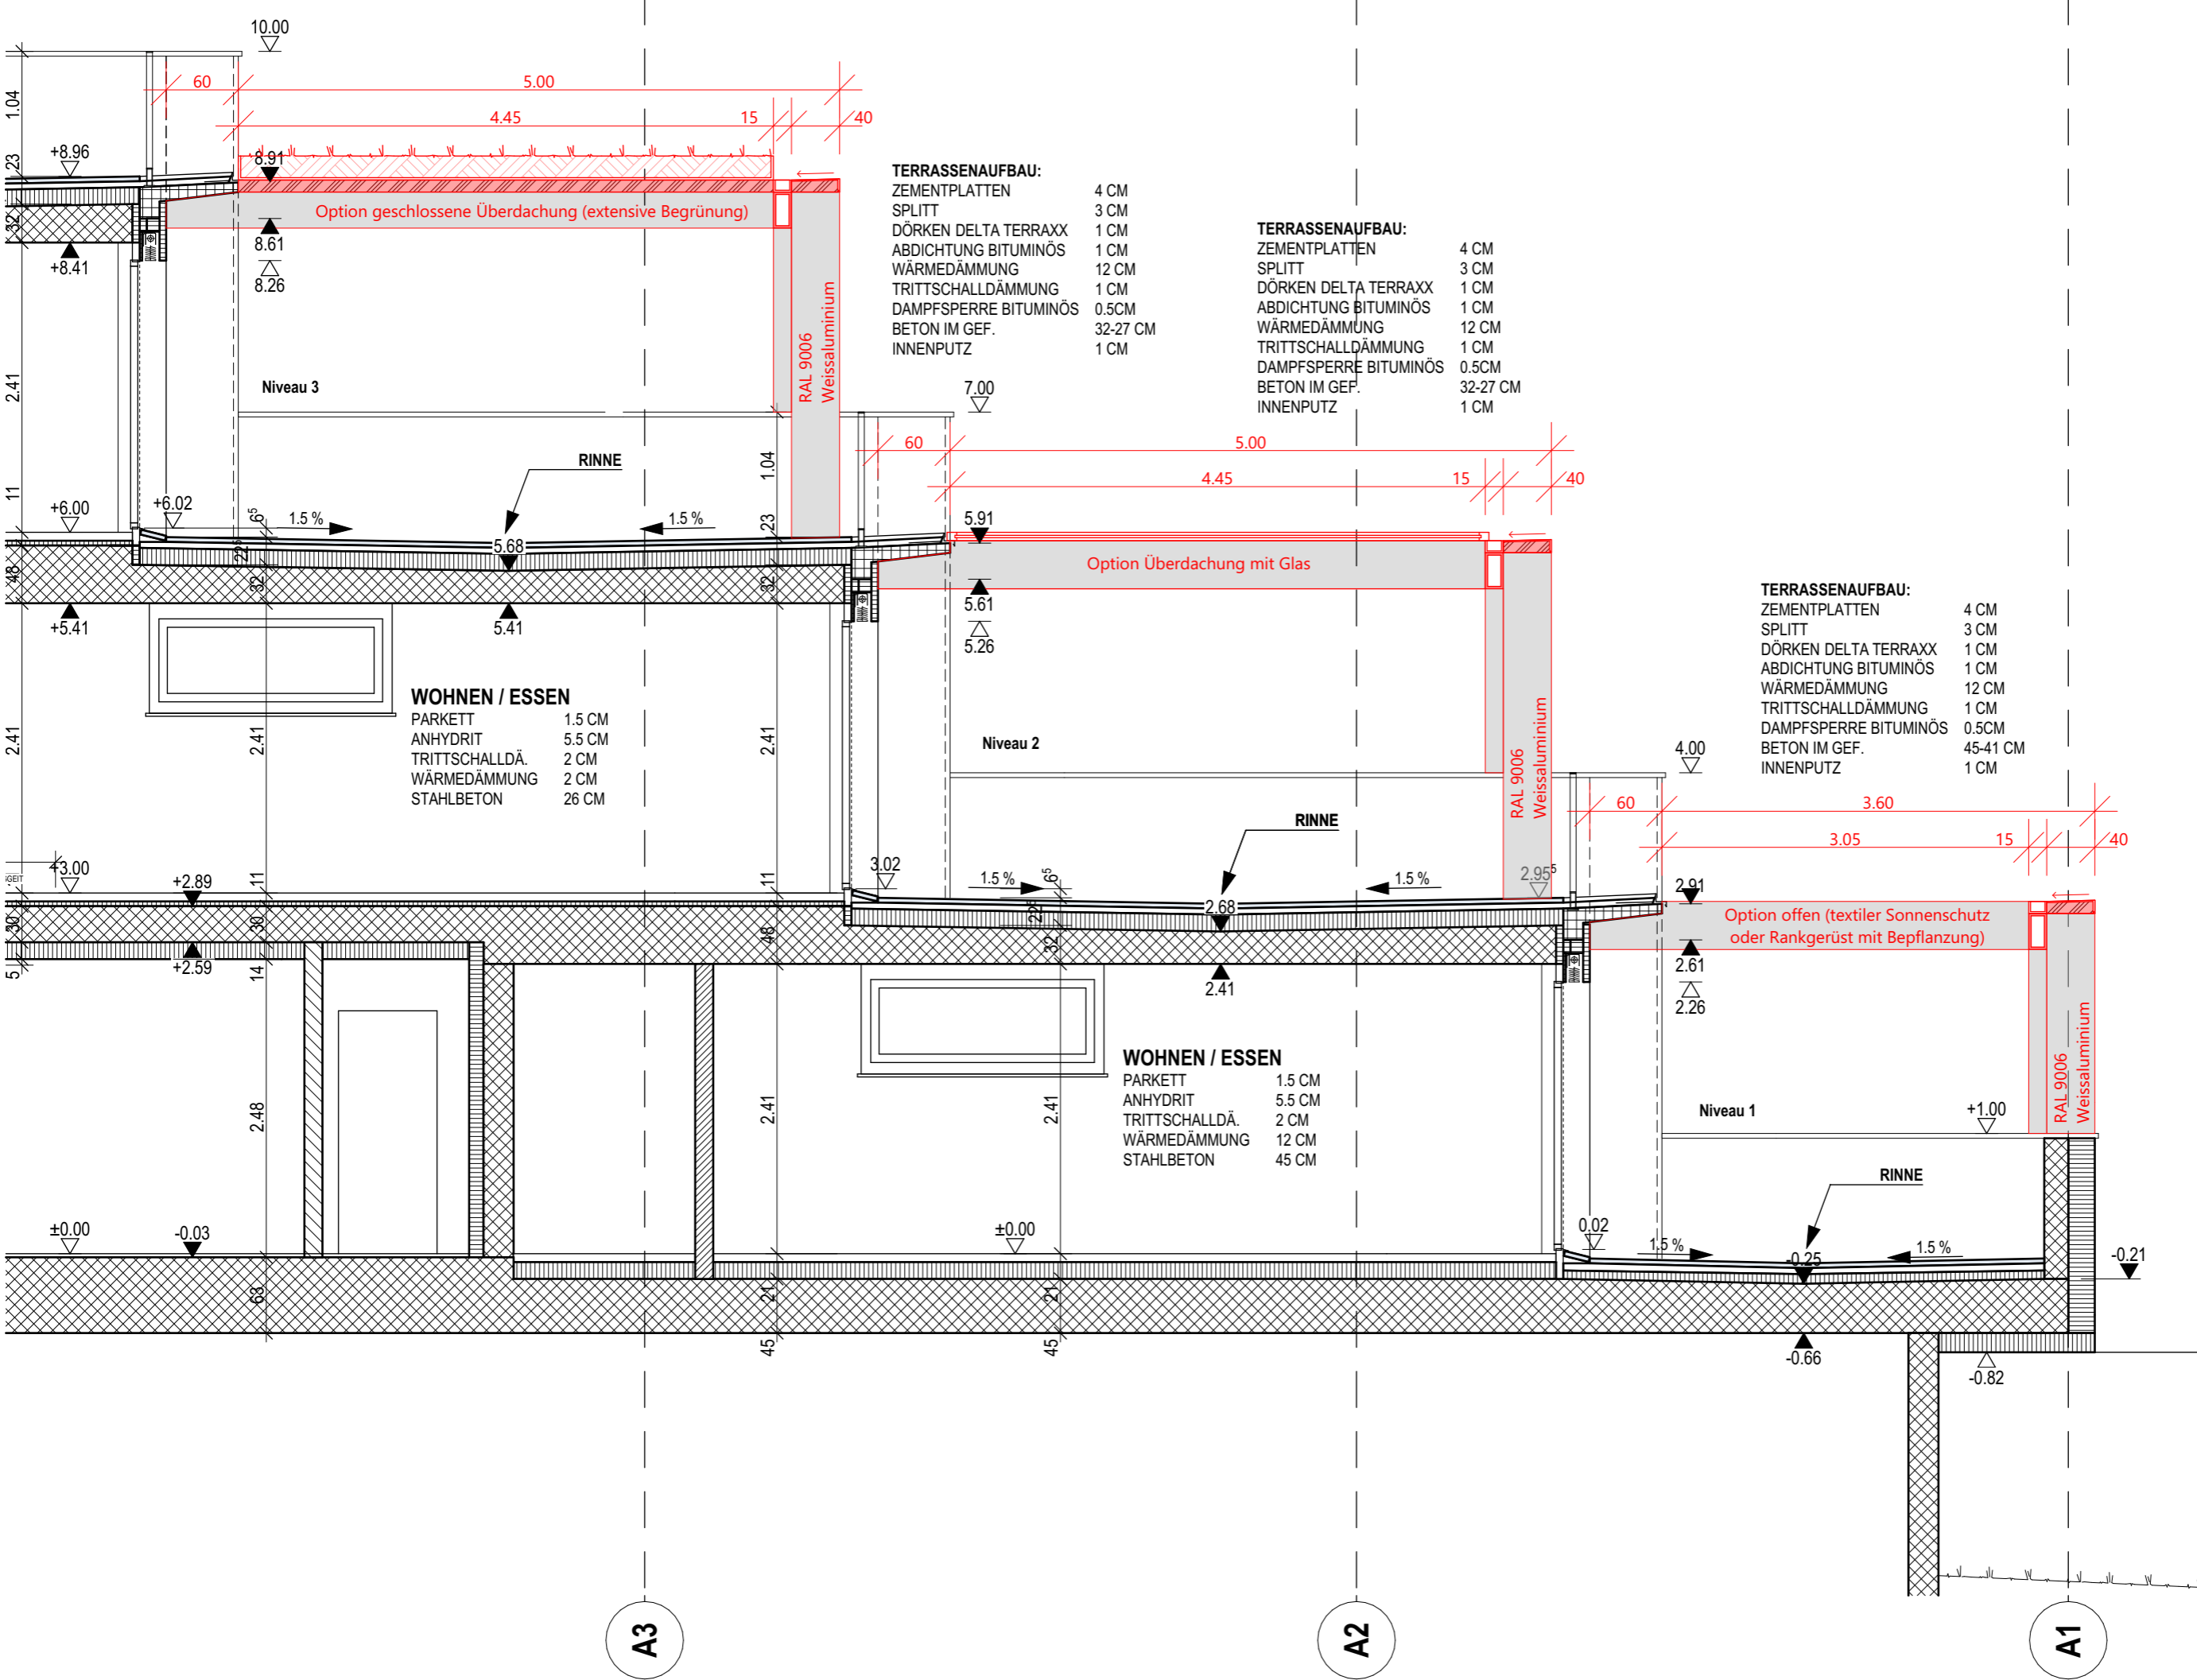

Gestaltungsplanrevision TH Birnenstorf

Haus 24/28 Schnitt A-A

Gestaltungsplan

Pl. Nr. 2203.250

Mst. 1:50


Gez. re

Datum 08.11.2022

Rev.

Format A3

m ü.M. +/- 0.00 = 376.25

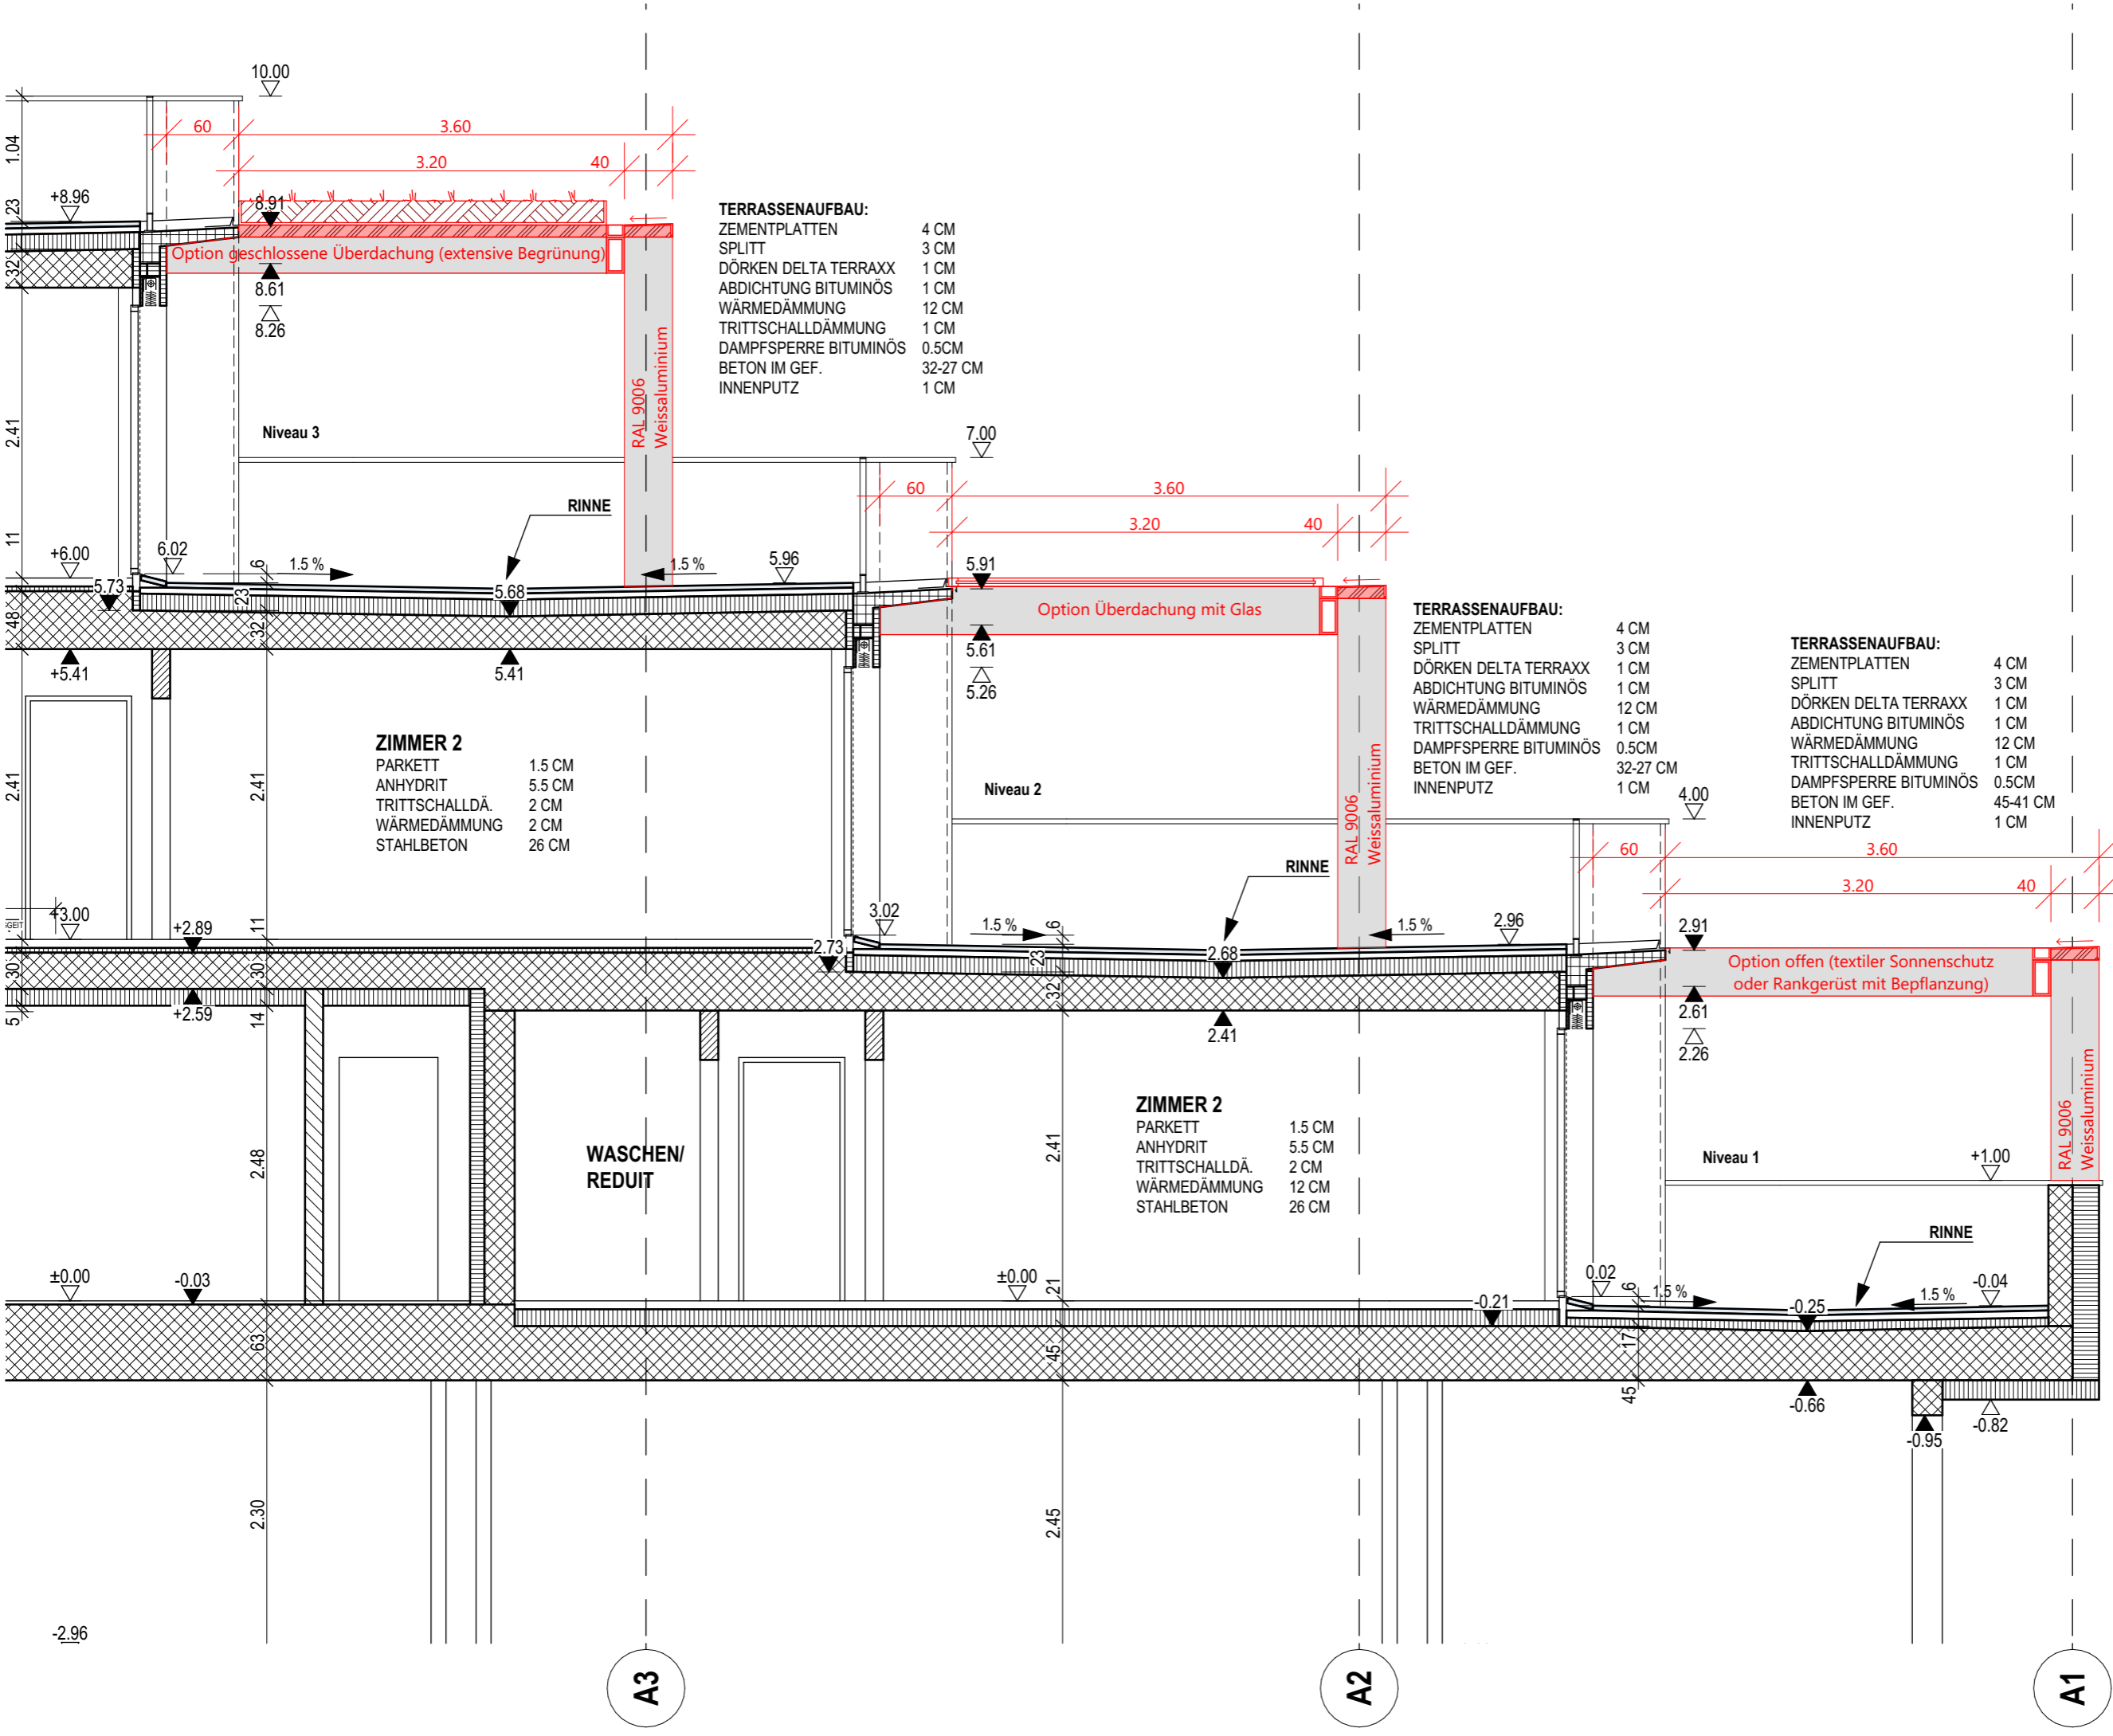

TERRASSEN-AUFBAU:
 ZEMENTPLATTEN 4 CM
 SPLITT 3 CM
 DÖRKEN DELTA TERRAXX 1 CM
 ABDICHTUNG BITUMINÖS 1 CM
 WÄRMEDÄMMUNG 12 CM
 TRITTSCHALLDÄMMUNG 1 CM
 DAMPFSPERRE BITUMINÖS 0.5CM
 BETON IM GEF. 32-27 CM
 INNENPUTZ 1 CM

TERRASSEN-AUFBAU:
 ZEMENTPLATTEN 4 CM
 SPLITT 3 CM
 DÖRKEN DELTA TERRAXX 1 CM
 ABDICHTUNG BITUMINÖS 1 CM
 WÄRMEDÄMMUNG 12 CM
 TRITTSCHALLDÄMMUNG 1 CM
 DAMPFSPERRE BITUMINÖS 0.5CM
 BETON IM GEF. 32-27 CM
 INNENPUTZ 1 CM

TERRASSEN-AUFBAU:
 ZEMENTPLATTEN 4 CM
 SPLITT 3 CM
 DÖRKEN DELTA TERRAXX 1 CM
 ABDICHTUNG BITUMINÖS 1 CM
 WÄRMEDÄMMUNG 12 CM
 TRITTSCHALLDÄMMUNG 1 CM
 DAMPFSPERRE BITUMINÖS 0.5CM
 BETON IM GEF. 45-41 CM
 INNENPUTZ 1 CM

ZIMMER 2
 PARKETT 1.5 CM
 ANHYDRIT 5.5 CM
 TRITTSCHALLDÄ. 2 CM
 WÄRMEDÄMMUNG 2 CM
 STAHLBETON 26 CM

ZIMMER 2
 PARKETT 1.5 CM
 ANHYDRIT 5.5 CM
 TRITTSCHALLDÄ. 2 CM
 WÄRMEDÄMMUNG 12 CM
 STAHLBETON 26 CM

**WASCHEN/
REDUIT**

Neu
Abbruch
Bestand

PL. Nr.	2203.255
Mst.	1:50
Gez.	re
Datum	08.11.2022
Rev.	
Format	A3
m ü.M.	+/- 0.00 = 376.25

Gestaltungsplanrevision TH Birnenstorf

Haus 26/30 Schnitt A-A

Gestaltungsplan



Patrick Rüdüsüli Architekten GmbH
 dipl. Architekten ETH FH SIA
 Badstrasse 11 | 5408 Ennetbaden
 T +41 56 520 70 50
 www.ruedisuli.com
 info@ruedisuli.email

