



Birmenstorf, 30. Juli 2026

Publikation

Baugesuch 2026-0004

Bauherrschaft: Immobiliengesellschaft Riedweg, Badenerstrasse 42, 5413 Birmenstorf


Projektverfasser: Meile Baumanagement, Mellingerstrasse 5, 5413 Birmenstorf

Bauvorhaben: Änderungseingabe Umgebung inkl. Parkplätzen

Standort: Badenerstrasse 42, Parzelle Nr. 509, Wohn- und Gewerbezone WG2

weitere Bewilligung: Departement Bau, Verkehr und Umwelt, Abteilung für Baubewilligungen


Das Baugesuch liegt vom 31. Juli 2026 bis 31. August 2026 öffentlich auf. Allfällige Einwendungen sind während der Auflagefrist schriftlich begründet an den Gemeinderat, 5413 Birmenstorf zu richten.

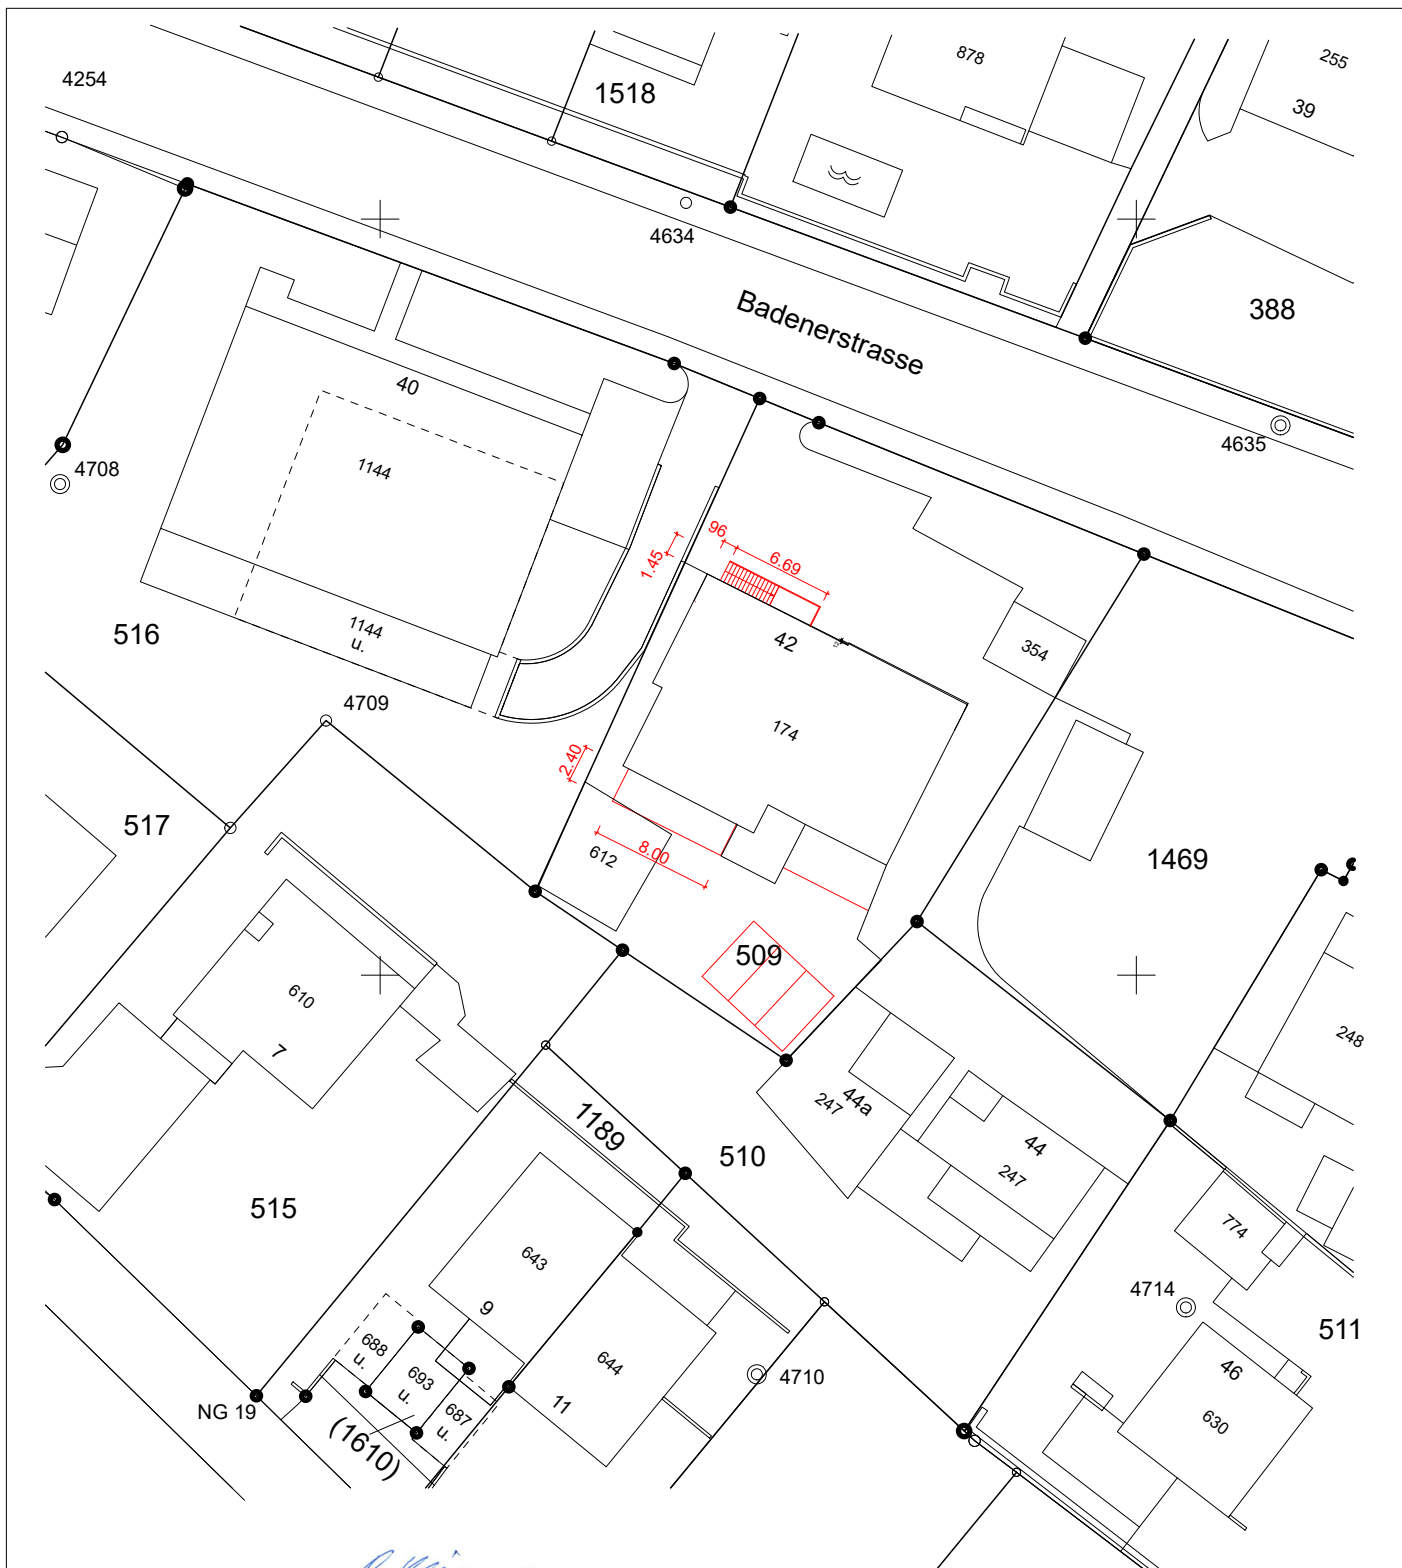

Ort / Datum 10.03.2026:

Die Bauherrschaft &
Grundeigentümer:

P. Riedweg
P. Riedweg

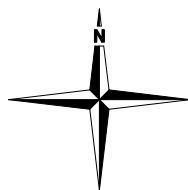

Der Projektverfasser:

[Signature]

meile baumanagement

Mellingerstrasse 5, 5413 Birmenstorf
mail: info@mbau.ch

Badenerstrasse 42, 5413 Birmenstorf

Bauherrschaft:
Immobilien-gesellschaft Riedweg,
5413 Birmenstorf

Katasterplan M. 1:500

Parzellen- Nr.: 509

Dat. 24.07.2026 Pl. - Nr. PR-00

meile baumanagement

Mellingenstrasse 5
mail:

5413 Birmenstorf
info@mbau.ch

Umbau und Umnutzung

Badenerstrasse 42, 5413 Birmenstorf

Bauherrschaft: Immobiliengesellschaft Riedweg, 5413 Birmenstorf

PL.-Nr.	PR-04	PL.-Gr.	60/63	Abänderungseingabe Mst. 1:100
Dat.	21.07.2026	Gez.	mm	
Rev.				

Ort, Datum: Birmenstorf 21.07.2026

Die Bauherrschaft & Grundeigentümer:

P. Riedweg
P. Riedweg

Der Projektverfasser:

[Signature]

- Bestand
- Abbruch
- Neubau

Parkplatz Berechnung:

Erschliessungsklasse A
Bushaltestelle ≤ 300 m

BGF EG: 236.50 m2
BGF OG: 246.00 m2
BGF Dach: 141.00 m2

Total: 623.50 m2

6x Parkplätze
1x Besucherparkplatz

