


Längenprofil 1:200/50

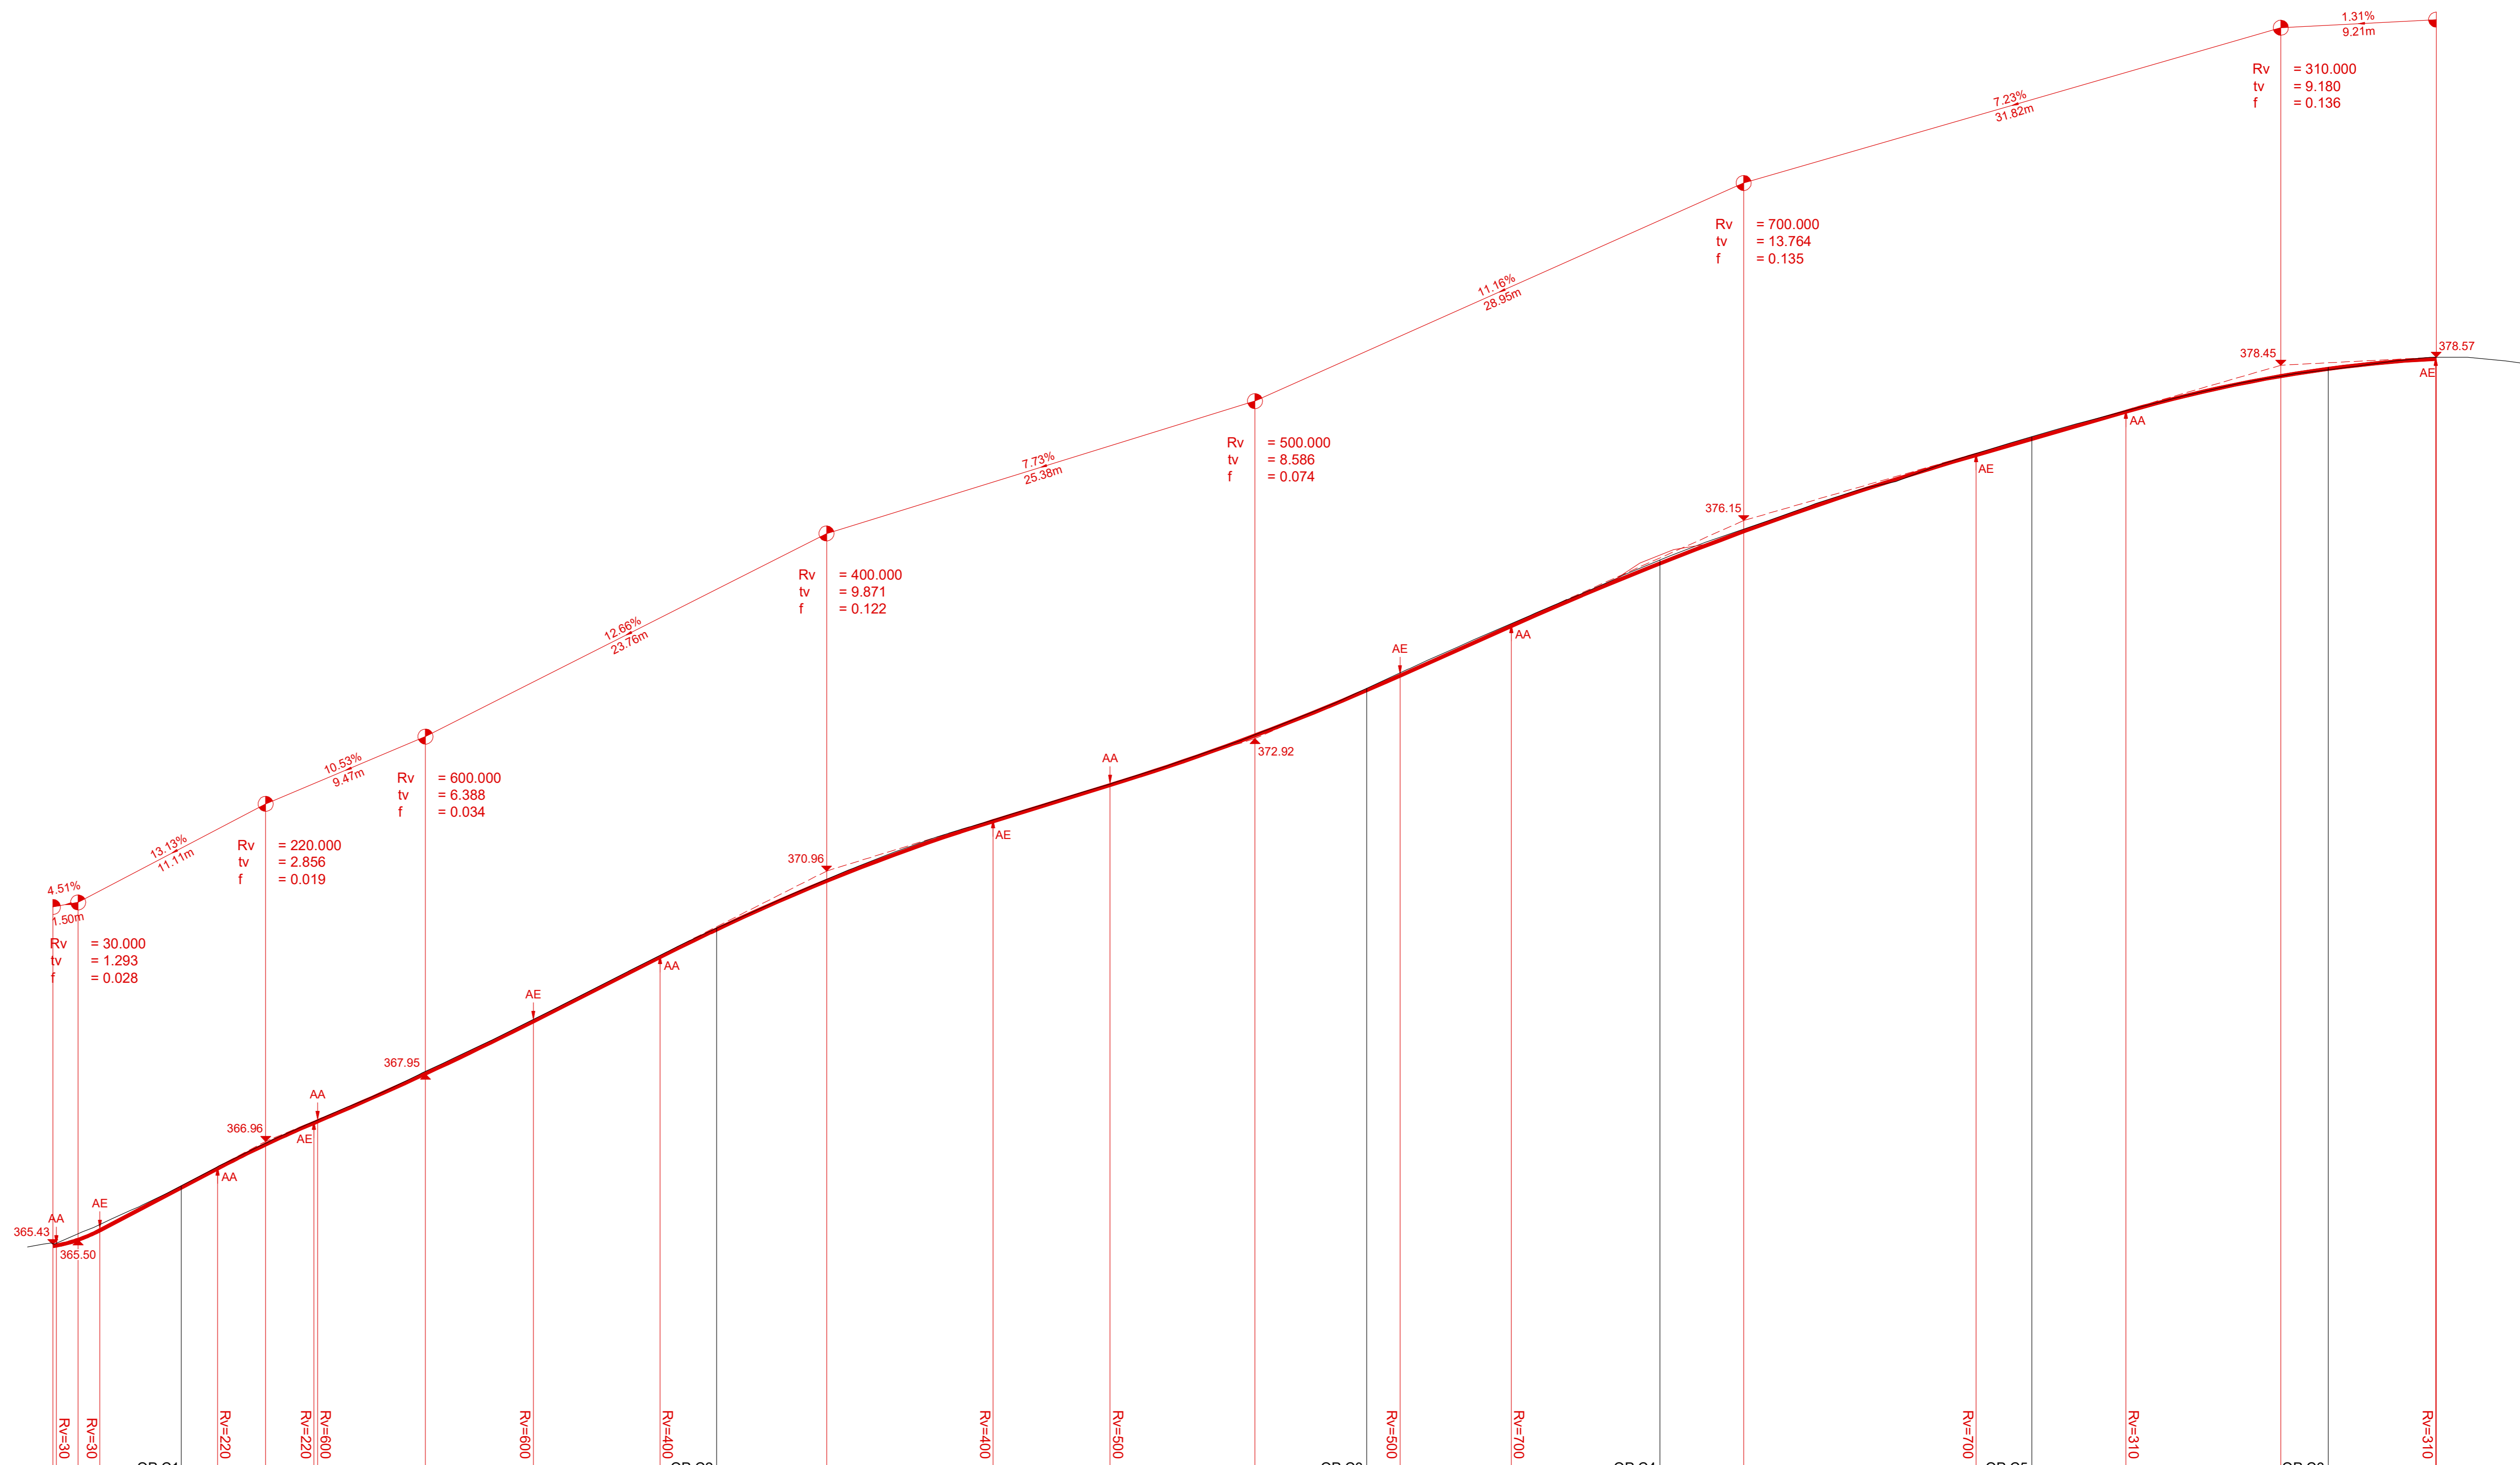

		Horizont 362.00 m	
Kilometrierung [m]		0.00	141.20
Terrainhöhen [m]		365.44	378.57
Projekthöhen [m]		365.43	378.57
Querneigung	Linker Rand	+5.0%,13cm	+2.0%,4cm
	Rechter Rand	-5.0%,13cm	-3.0%,-6cm
Kurvenband	Zentrum links	R=55	R=20
	Zentrum rechts	R=55	R=20

Kanton Aargau
Gemeinde Birmenstorf



Chrezzgass / Strählgass

Erneuerung

Längenprofil Strasse Chrezzgass 1:200/50

Bauprojekt

Plan-Nr.	1597.203	Änderungen
Auftrag-Nr.	1100.1597	a
Format	128 x 65	b
Gezeichnet	KR	c
Freigegeben	14.09.2023 / Er	d
		e