



Chrezgass / Strählgass

Erneuerung

Längenprofil Sauberabwasser Strählgass 1:200/100

Bauprojekt

Plan-Nr.	1597.255	Änderungen
Auftrag-Nr.	1100.1597	a
Format	126 x 44	b
Gezeichnet	KR	c
Freigegeben	14.09.2023 / Er	d
		e




Dipl. Ingenieur ETH/SIA
Pat. Ingenieur-Geometer



Aarauerstrasse 69 5200 Brugg Tel 056 441 16 16 Fax 056 442 56 00 brugg@steinmann-ing.ch

Längenprofil 1:200/100

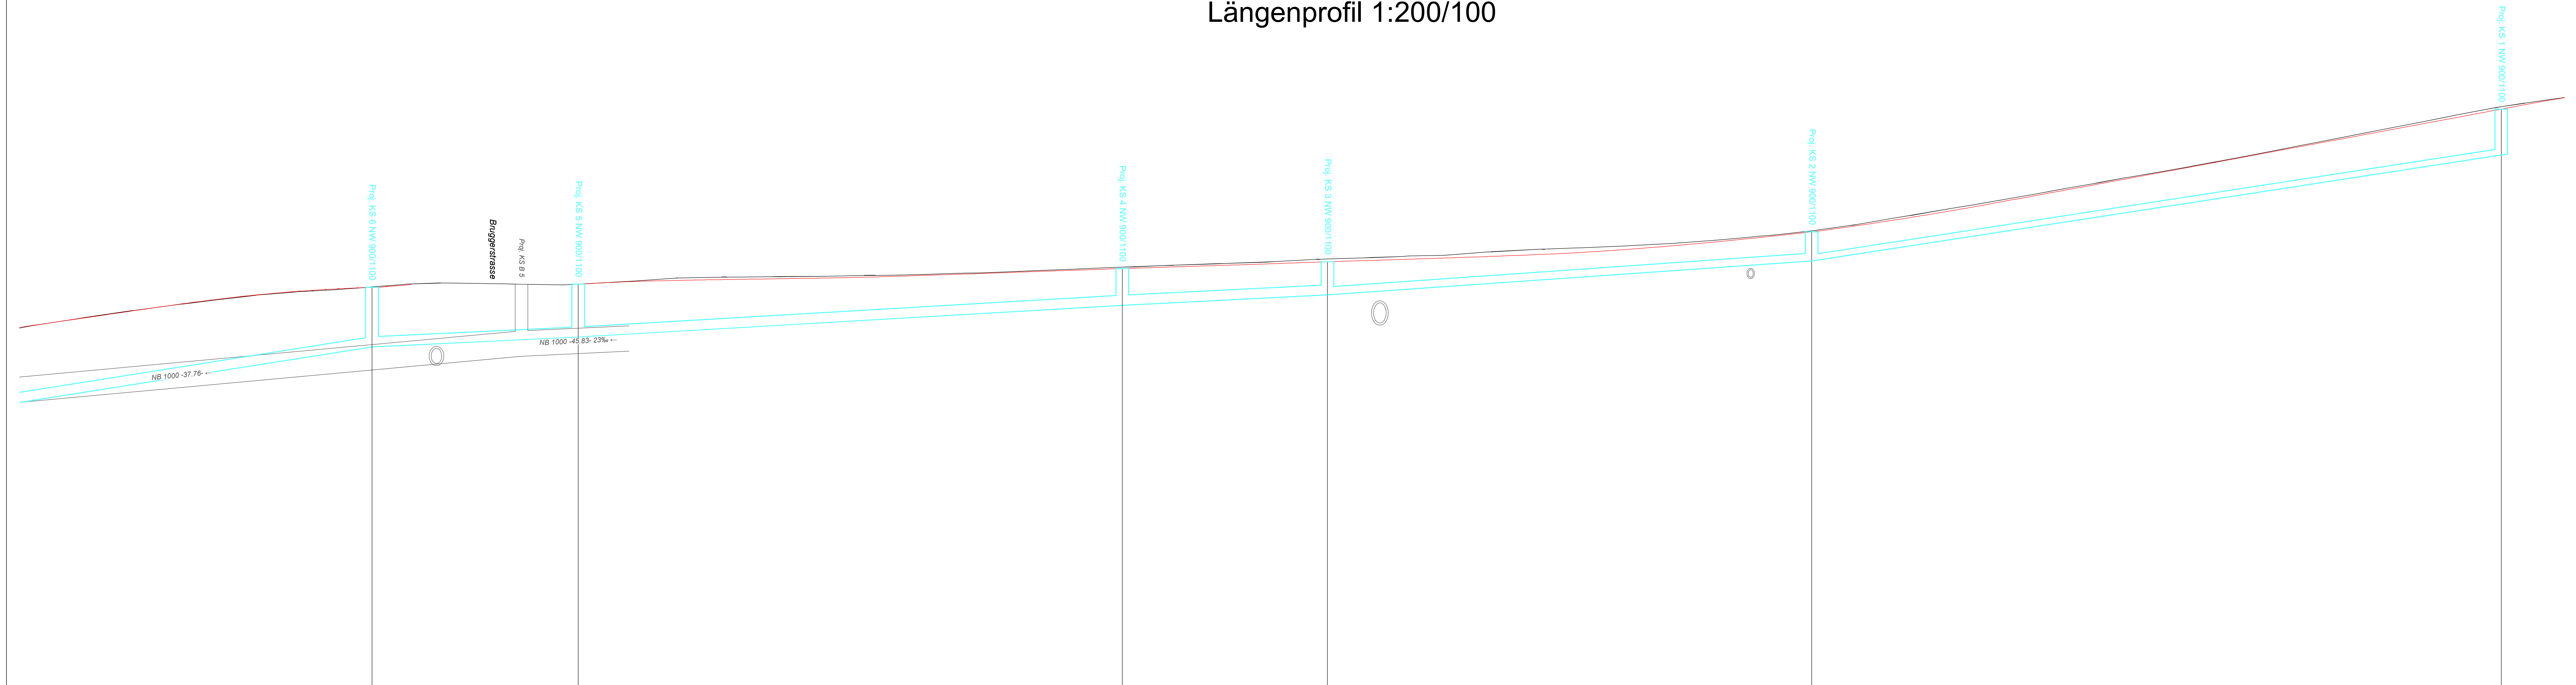

361.00 m ü. M.

Sauberabwasser	Stationierung [m]		322.44	338.74	381.72	397.93	436.19	490.68
	Zwischendistanzen [m]			16.30	42.98	16.21	38.26	54.48
	Deckelhöhe [m]		378.50	378.62	379.28	379.59	380.70	385.63
	Sohlenhöhe [m]		376.15	376.54	377.79	378.20	379.54	383.73
	Schachttiefe [m]		2.35	2.08	1.49	1.39	1.16	1.80
	Gefälle [%]		24%	39%	25%	35%	77%	
	Rohrtyp/Material, Innendurchmesser [mm]		PP 400	PP 400	PP 400	PP 315	PP 250	
	Verlegeprofil	U4/V4 = Verlegeprofil 4 im UV-Graben	U4	U4	U4	U4	U4	