


Längenprofil 1:200/50

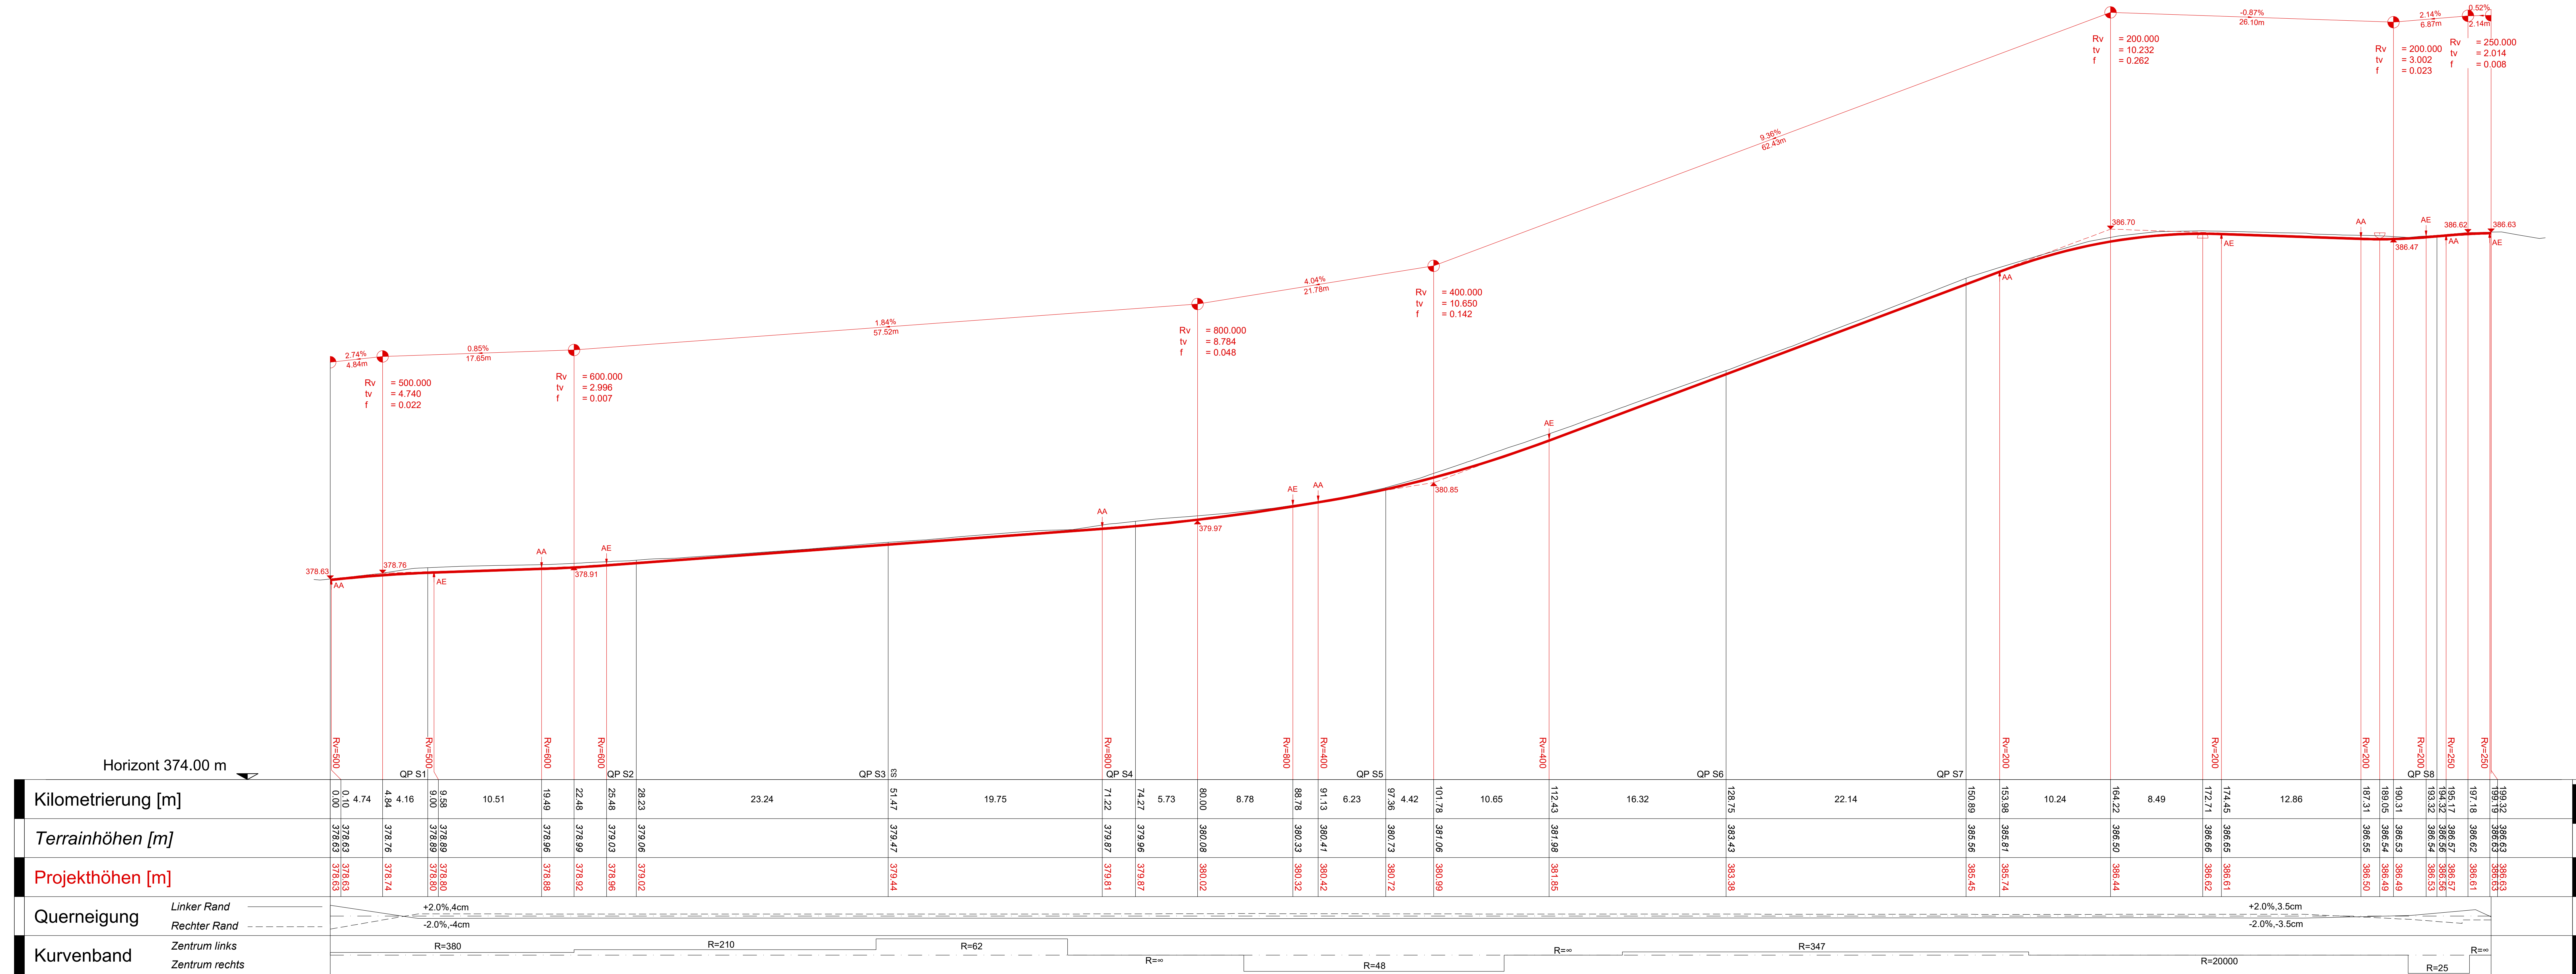

Chrezgass / Strählgass
Erneuerung

Längenprofil Strasse Strählgass 1:200/50

Bauprojekt

Plan-Nr. 1597.204
 Änderungen:
 a. _____
 b. _____
 c. _____
 d. _____
 e. _____

Auftrag-Nr. 1100.1507
 Format 147 x 60
 Gezeichnet KR
 Freigegeben 14.09.2023 / Er

STEINMANN
 INGENIEURE UND PLANER AG

Dipl. Ingenieur ETH/SIA
 Pat. Ingenieur-Geometer

Aaraustrasse 69 5200 Brugg Tel 056 441 16 16 Fax 056 442 56 00 brugg@steinmann-ing.ch