



Chrezgass / Strählgass

Erneuerung

Längenprofil Sauberabwasser Chrezgass 1:200/100

Bauprojekt

Plan-Nr.	1597.254	Änderungen
Auftrag-Nr.	1100.1597	a
Format	105 x 44	b
Gezeichnet	KR	c
Freigegeben	14.09.2023 / Er	d
		e


STEINMANN
INGENIEURE UND PLANER AG

Dipl. Ingenieur ETH/SIA
Pat. Ingenieur-Geometer



Aaraustrasse 69 5200 Brugg Tel 056 441 16 16 Fax 056 442 56 00 brugg@steinmann-ing.ch

Längenprofil 1:200/100

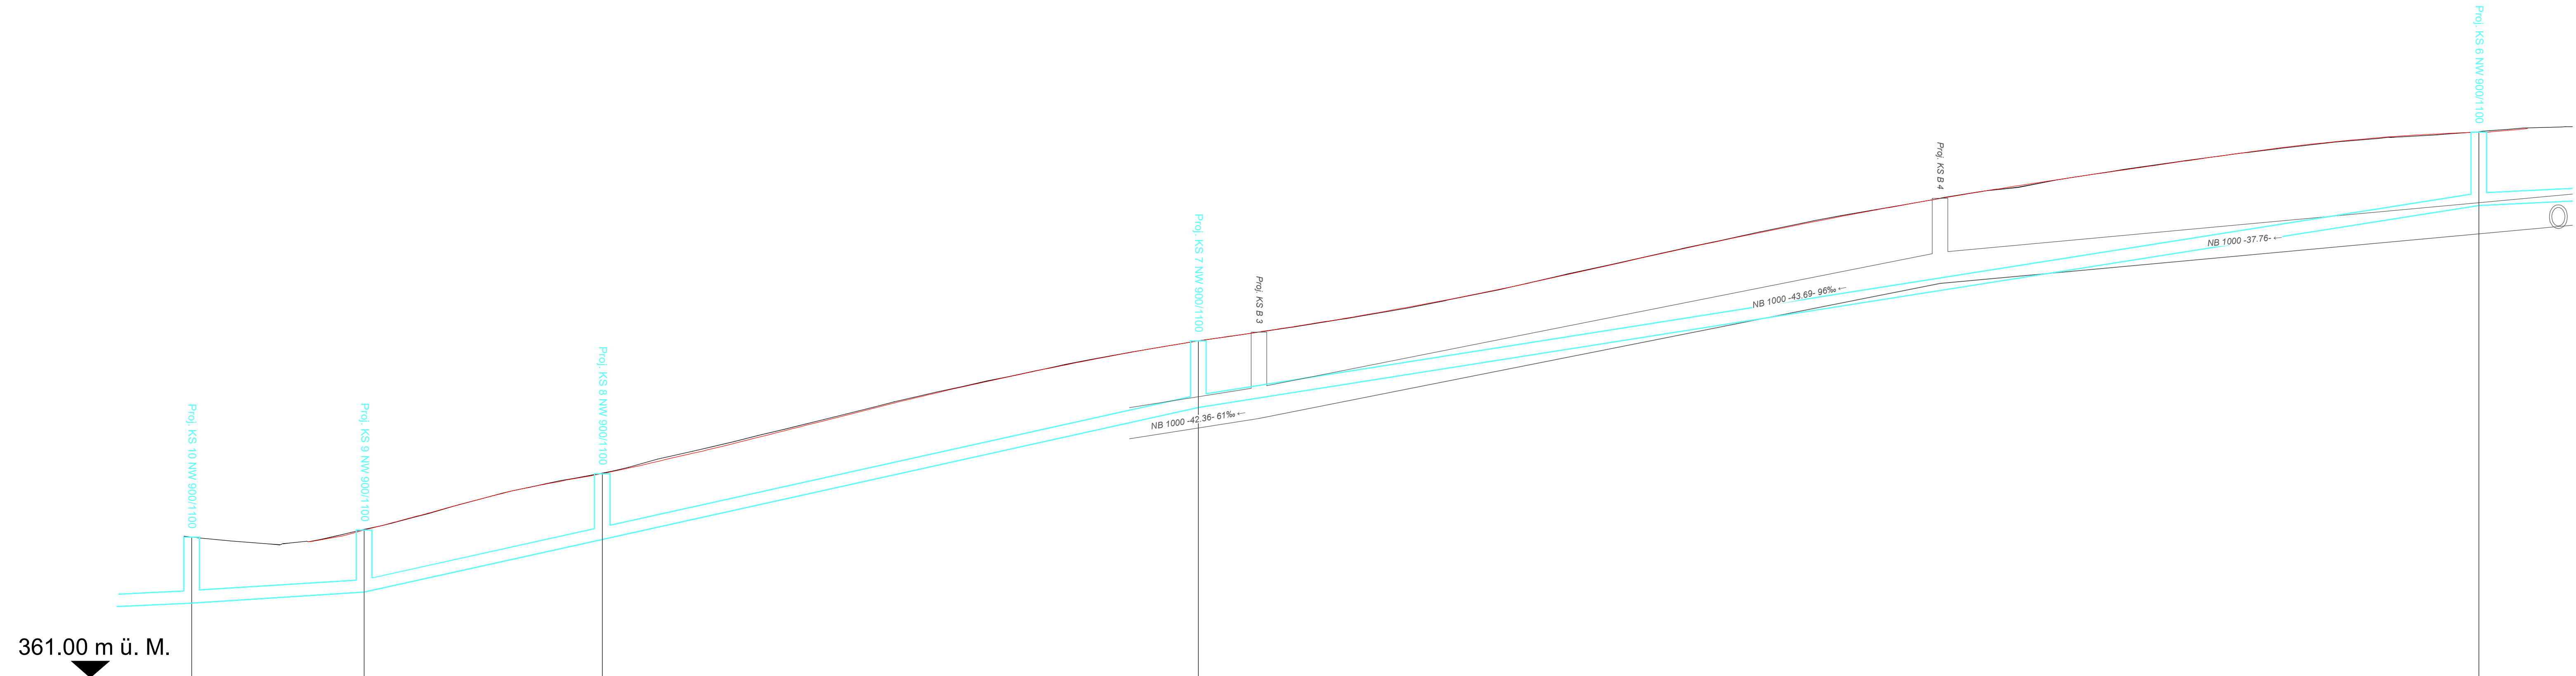

Sauberabwasser	Stationierung [m]	175.76	186.83	202.09	240.32	322.44
	Zwischendistanzen [m]		11.07	15.26	38.23	82.12
	Deckelhöhe [m]	365.52	365.74	367.56	371.81	376.50
	Sohlenhöhe [m]	363.40	363.73	365.42	369.67	376.15
	Schachttiefe [m]	2.12	2.01	2.13	2.14	2.35
	Gefälle [‰]		31‰	111‰	111‰	79‰
	Rohrtyp/Material, Innendurchmesser [mm]		PP 400	PP 400	PP 400	PP 400
	Verlegeprofil		U4	U4	U4	U4

U4/V4 = Verlegeprofil 4 im UV-Graben